




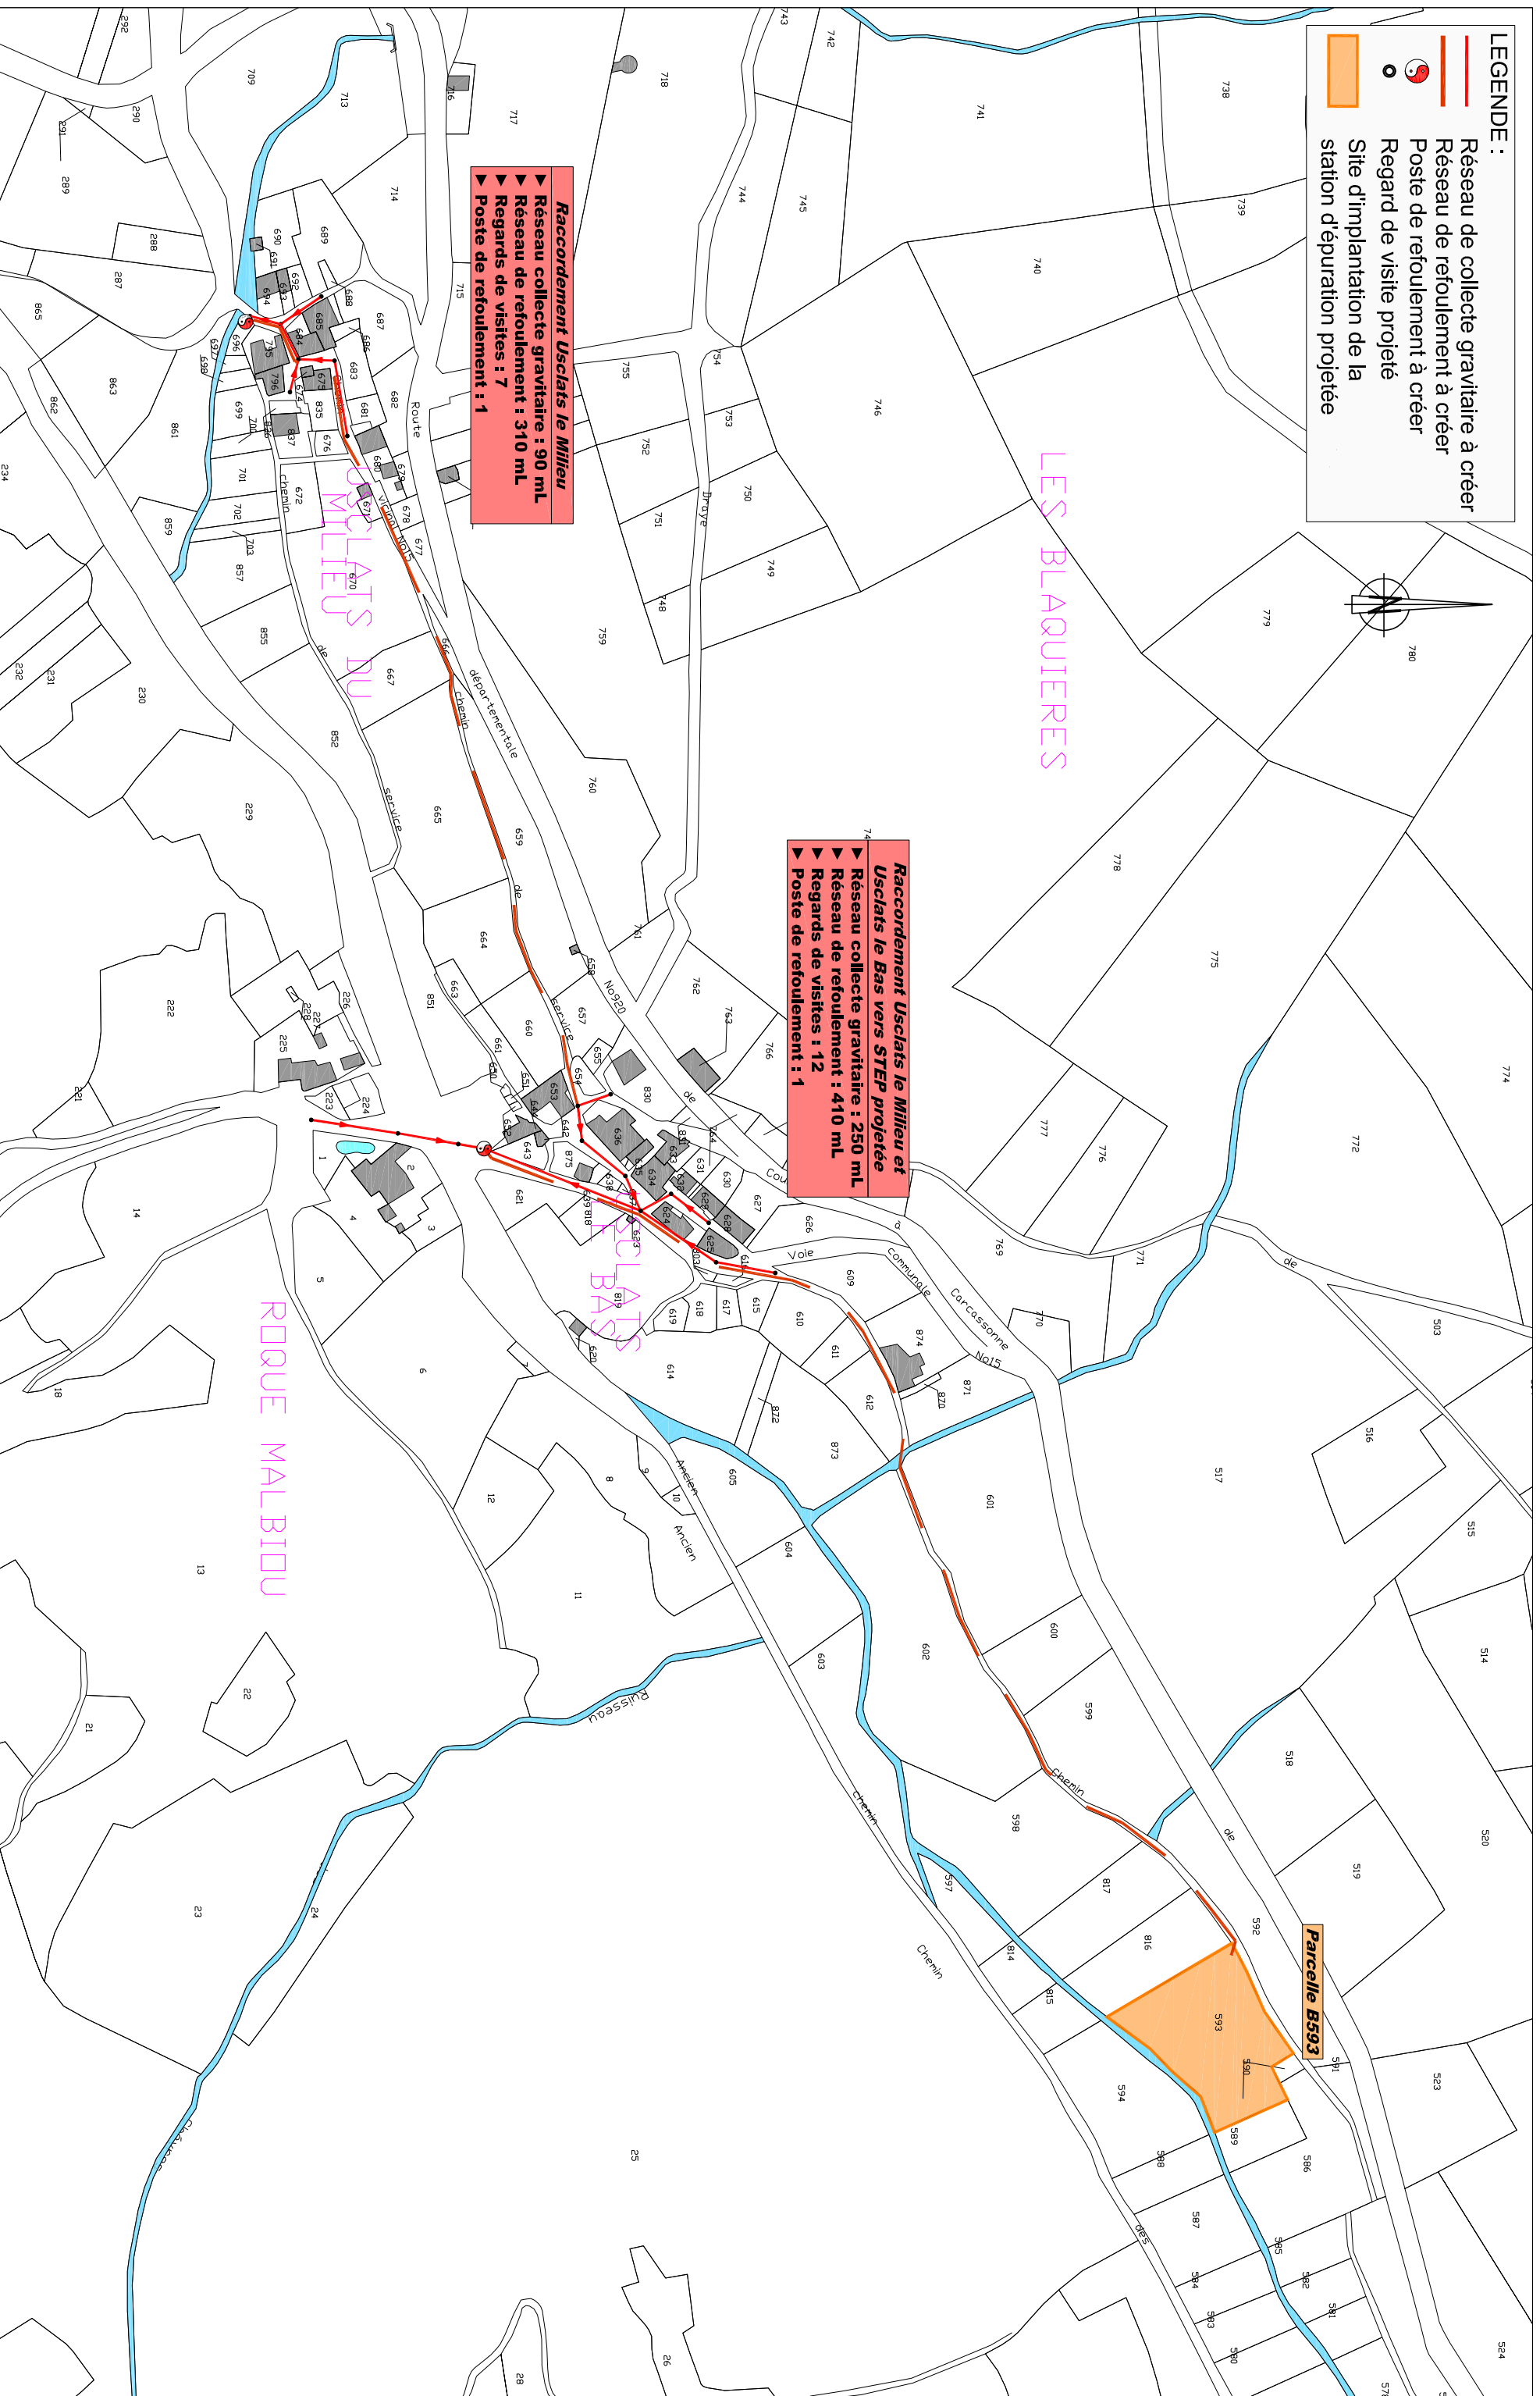
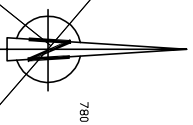


- LEGENDE :**
-  Réseau de collecte gravitaire à créer
 -  Réseau de refoulement à créer
 -  Poste de refoulement à créer
 -  Regard de visite projeté
 -  Site d'implantation de la station d'épuration projetée



Raccordement Usclats le Milieu

- ▶ Réseau collecte gravitaire : 90 mL
- ▶ Réseau de refoulement : 310 mL
- ▶ Regards de visites : 7
- ▶ Poste de refoulement : 1



Raccordement Usclats le Bas vers STEP projetée

- ▶ Réseau collecte gravitaire : 250 mL
- ▶ Réseau de refoulement : 410 mL
- ▶ Regards de visites : 12
- ▶ Poste de refoulement : 1

Parcelle B593

LEGENDE :

- Réseau de collecte gravitaire à créer
- Regard de visite projeté
- Site d'implantation de la station d'épuration projetée

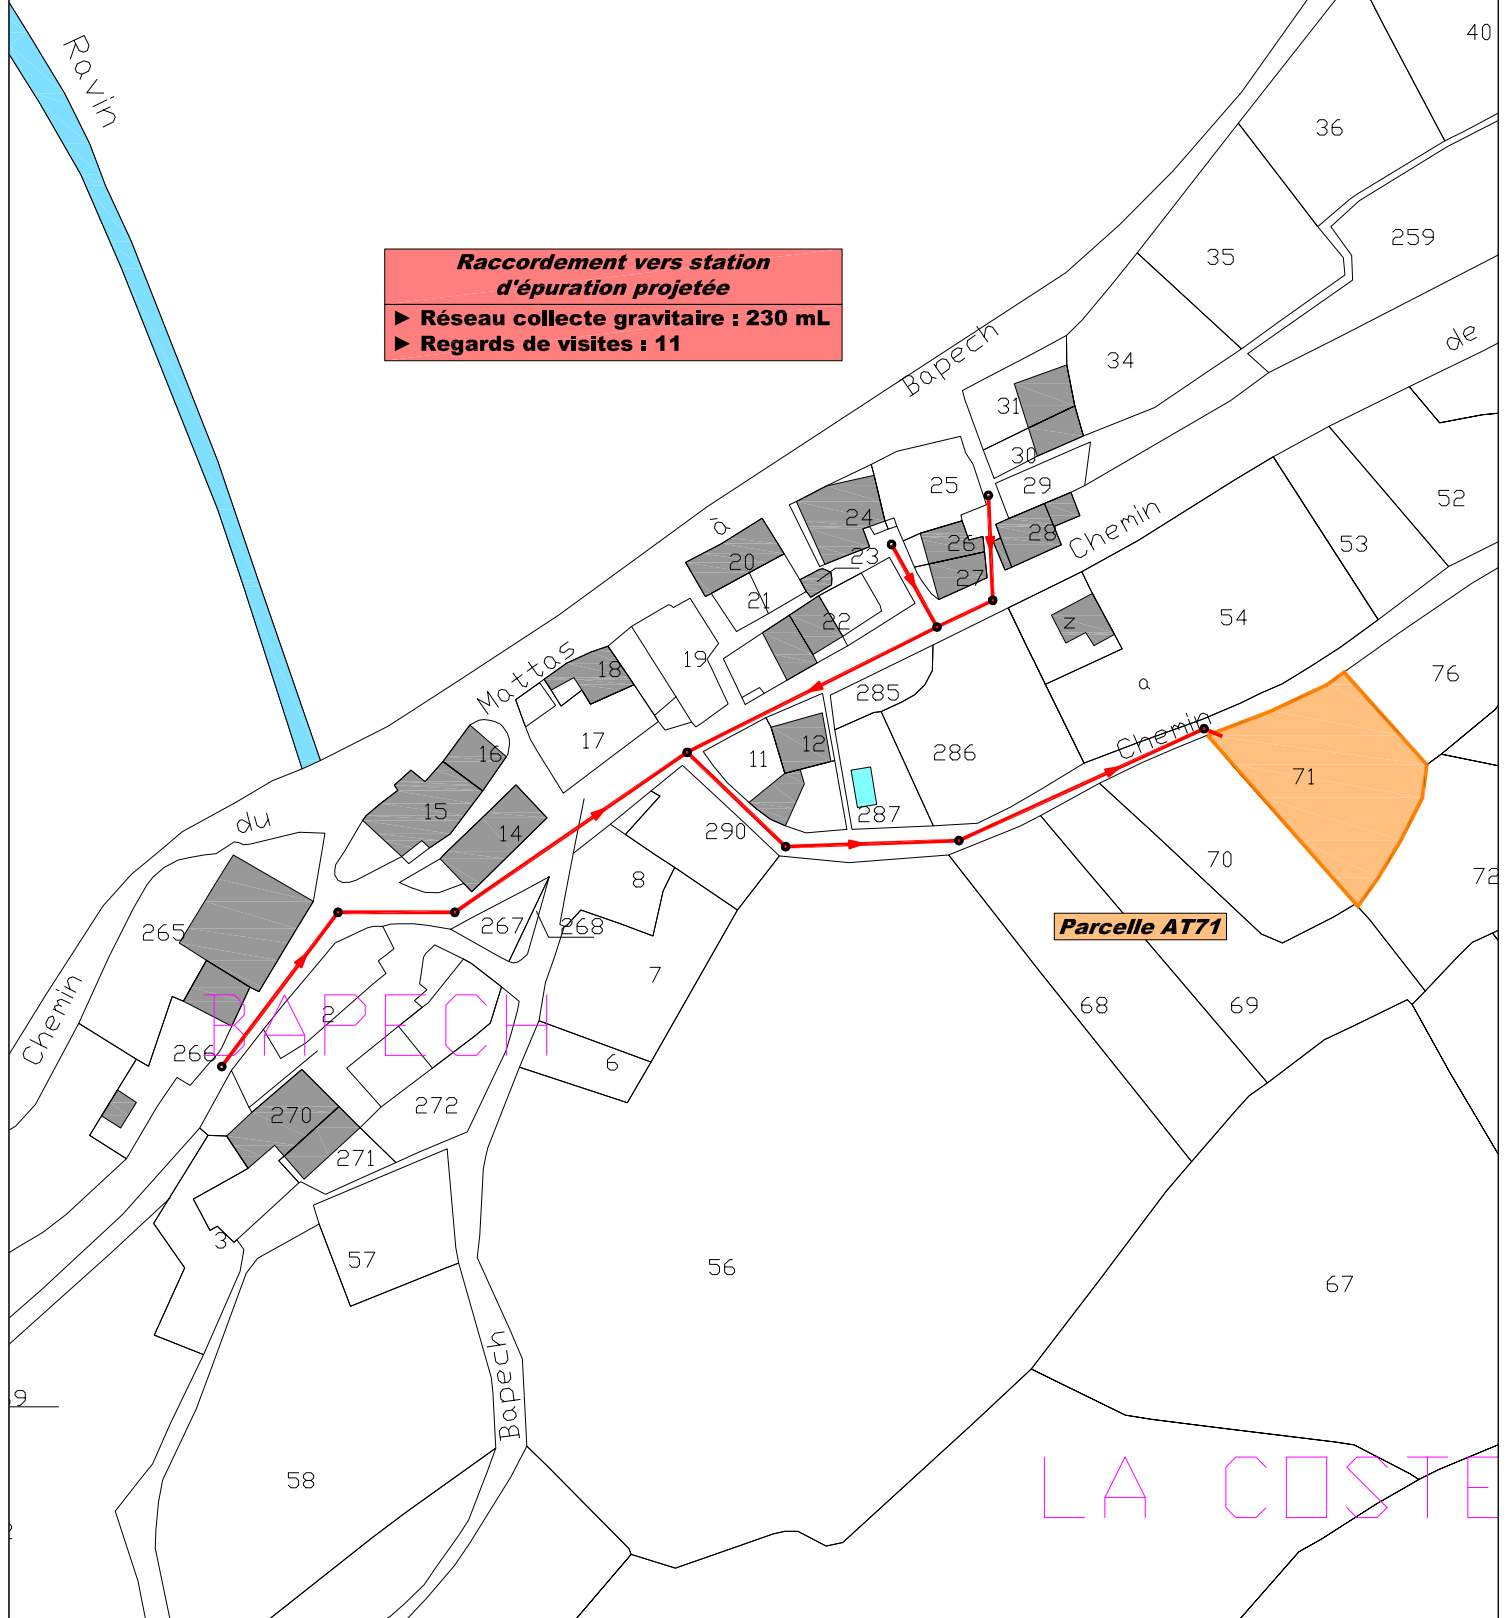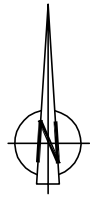

**Raccordement vers station
d'épuration projetée**

▶ Réseau collecte gravitaire : 230 mL

▶ Regards de visites : 11

Parcelle AT71